


-1. patro WELLNESS CENTRUM

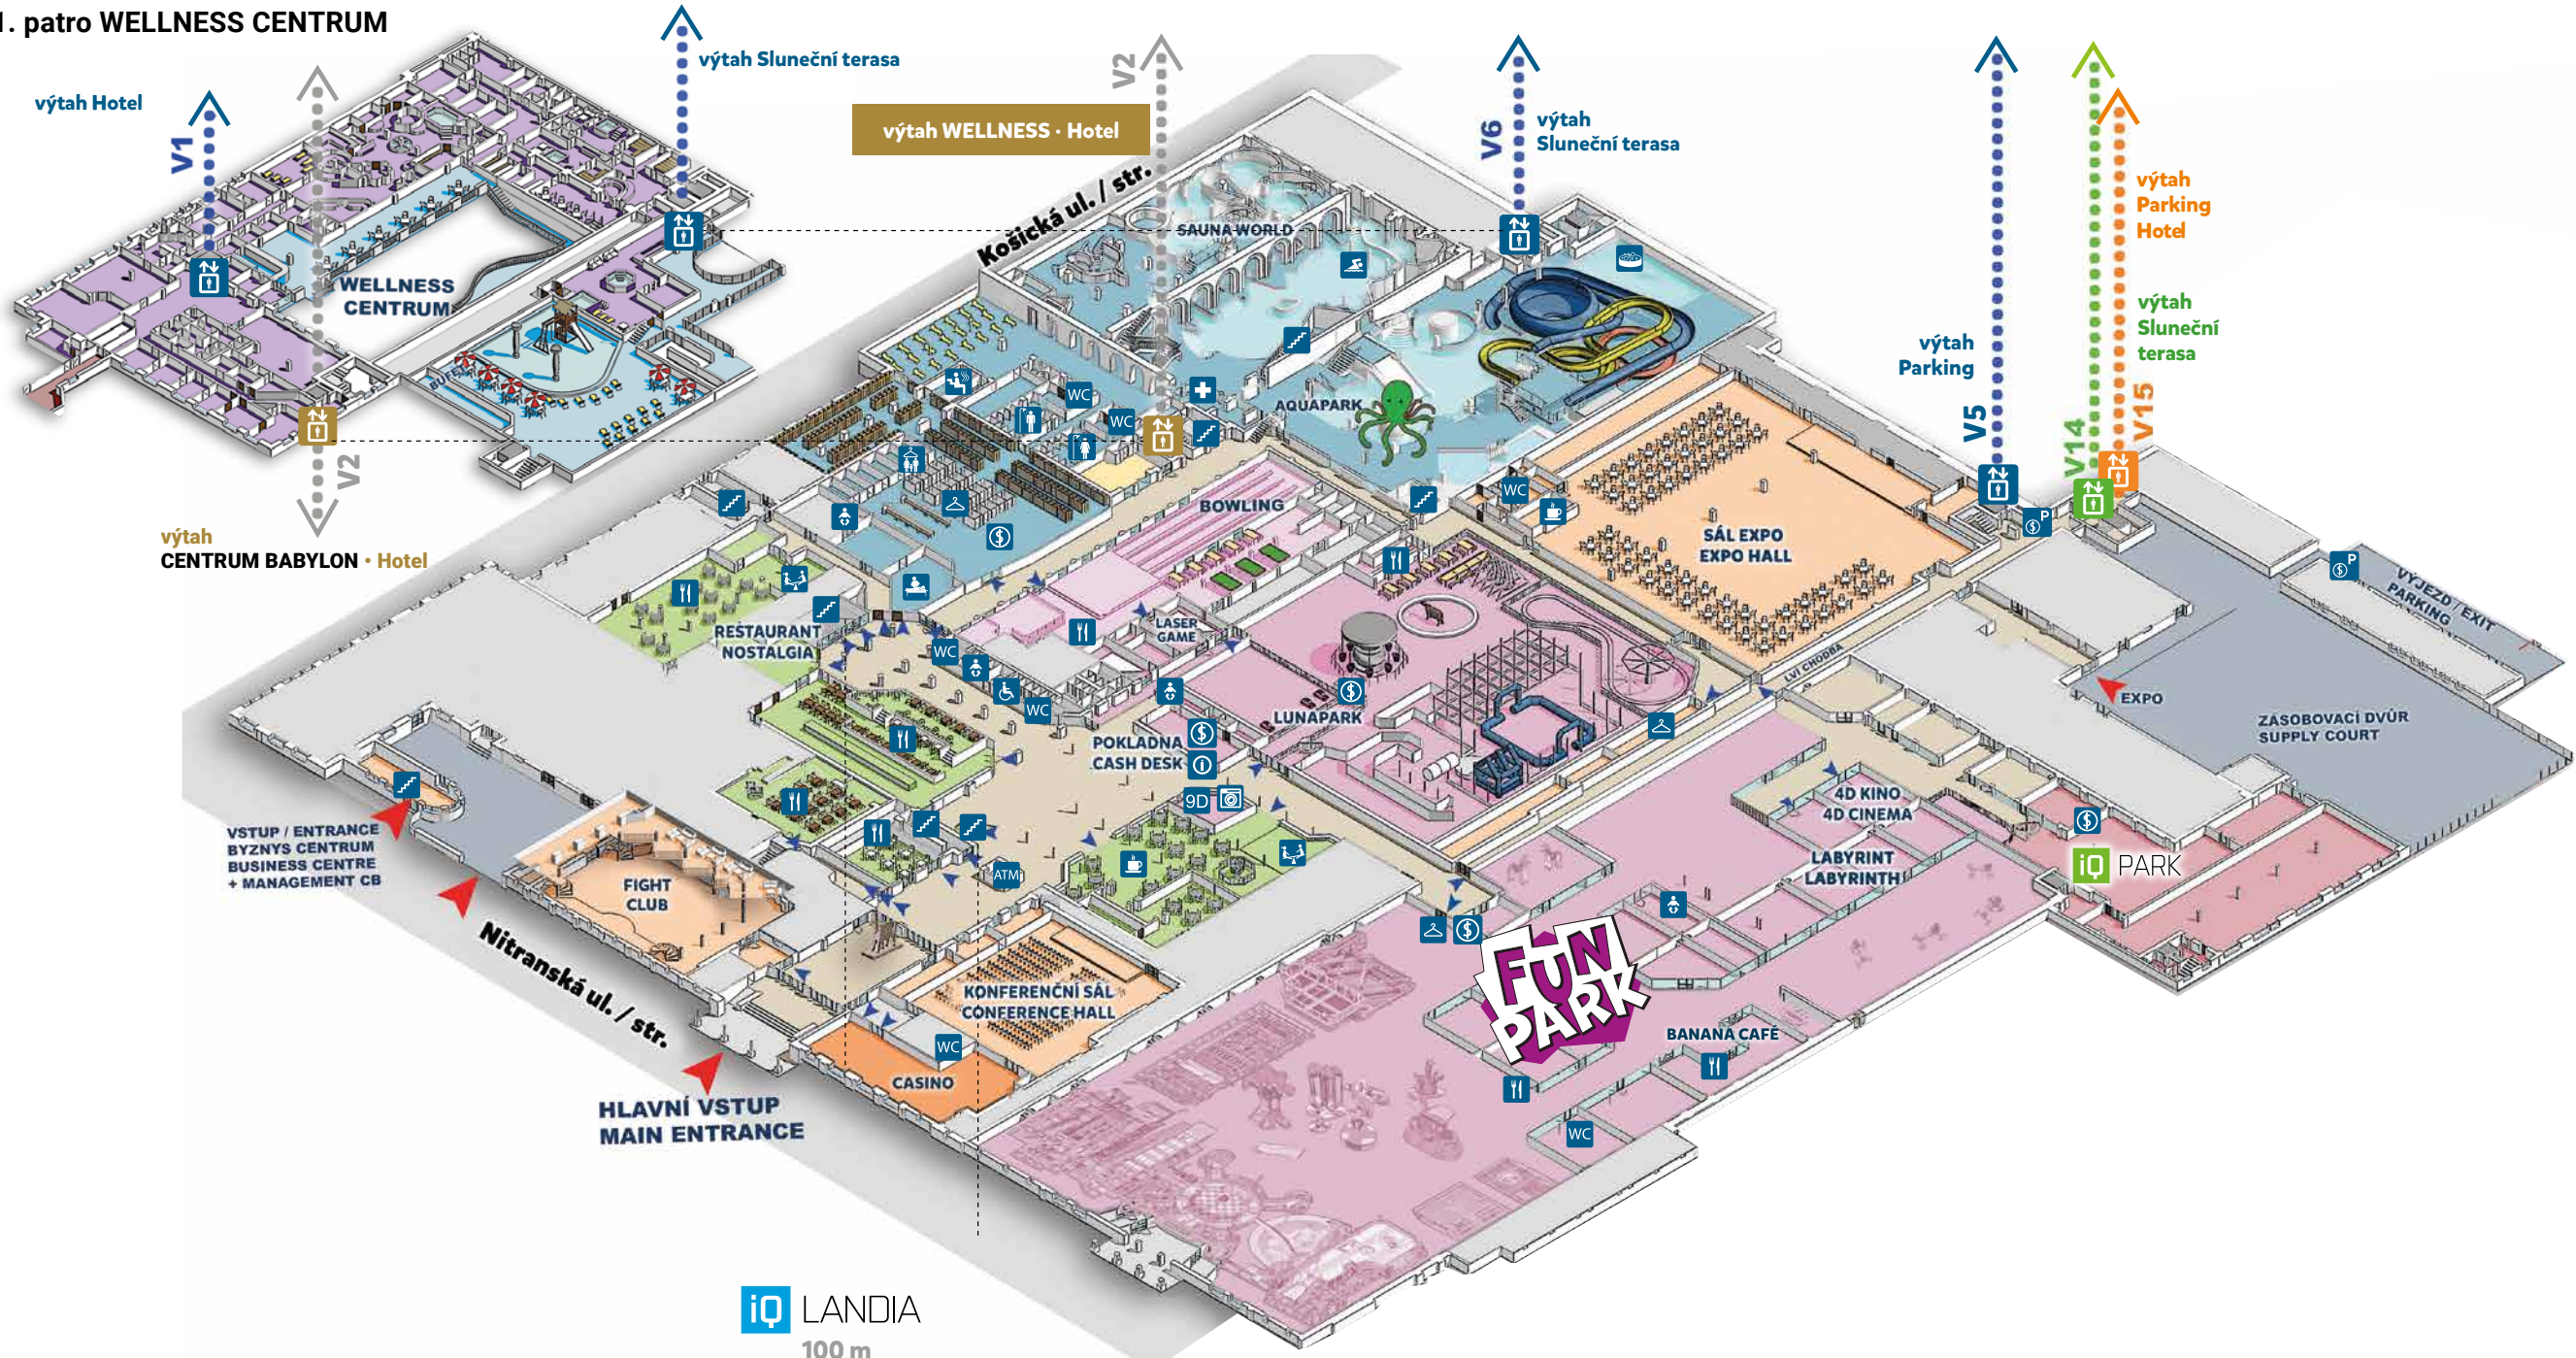

výtah Sluneční terasa

výtah WELLNESS · Hotel

výtah Hotel

WELLNESS CENTRUM

SAUNA WORLD

AQUAPARK

BOWLING

SÁL EXPO EXPO HALL

RESTAURANT NOSTALGIA

LASER GAME

LUNAPARK

POKLADNA CASH DESK

4D KINO 4D CINEMA

LABYRINT LABYRINTH

HLAVNÍ VSTUP MAIN ENTRANCE

KONFERENČNÍ SÁL CONFERENCE HALL

CASINO

FUN PARK

BANANA CAFÉ

iQ PARK

výtah Parking Hotel

výtah Sluneční terasa

výtah Parking

V5

V14

V15

VSTUP / ENTRANCE BYZNYS CENTRUM BUSINESS CENTRE + MANAGEMENT CB

Nitranská ul. / str.

Košícká ul. / str.

V2

V6

V5

V14

V15

iQ LANDIA

100 m

-2. patro CENTRUM BABYLON